


# Příloha č. 4 Smlouvy o dílo

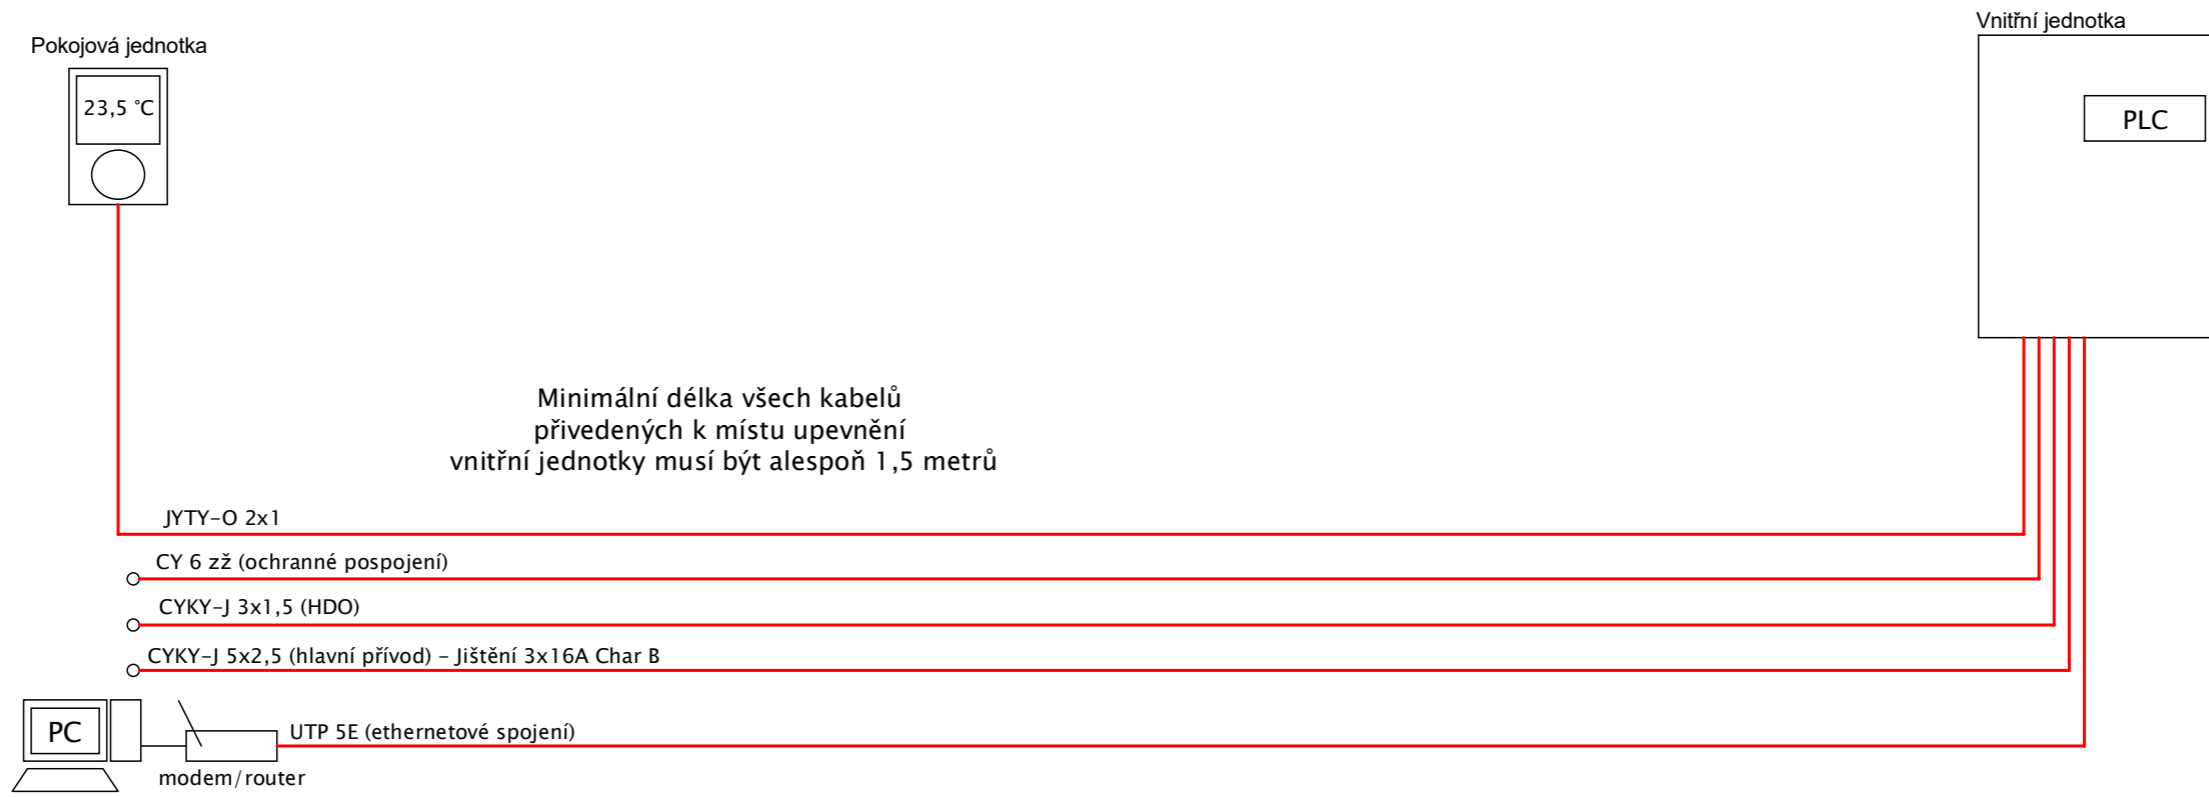

Pokud je místo vnitřní jednotky použit HYDROBOX.  
Je třeba počítat s tím, že přívod je řešen ze shora a tomu musí odpovídat délky kabelů!!!

- \* Objednatel zajistí vodiče, které jsou ve schématu vyznačené červeně.
- \* Hlavní přívod - CYKY-J 5x2,5
- Ochranné pospojení - CY 6 zž
- Ethernetové spojení - UTP cat 5E
- Pokojevý termostat - JYTY-O 2x1
- Ovládání HDO/spínaný vodič střední - CYKY-J 3x1,5
- \* Silové připojení pro tepelné čerpadlo musí být řádně jištěno a chráněno přepět'ovou ochranou.
- \* Jištění hlavního přívodu vč. záložního zdroje - 3x16A Char B